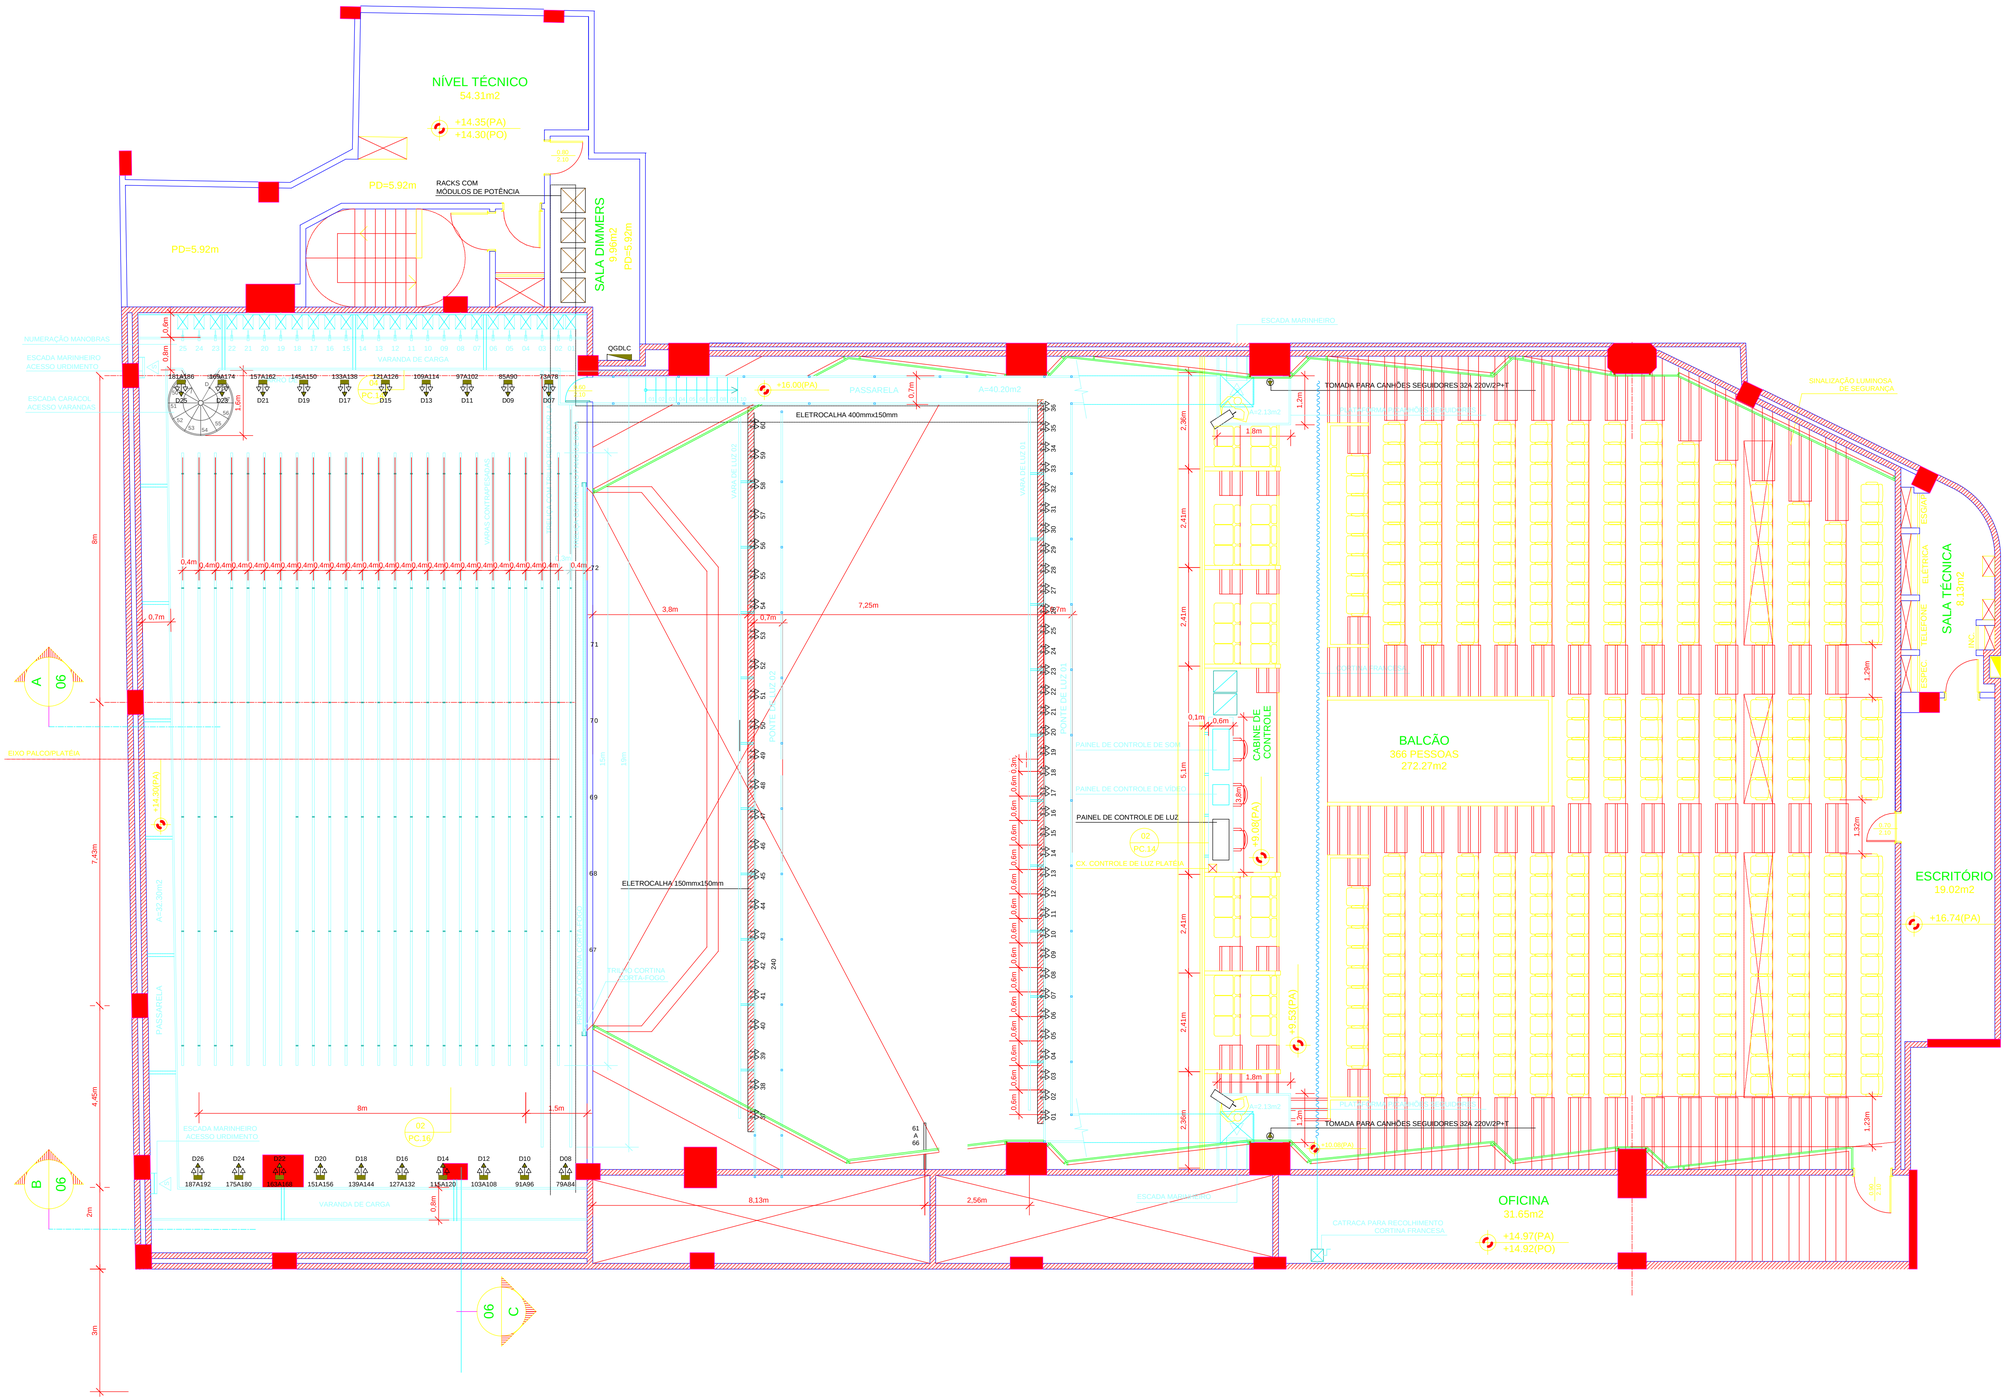

Show Name: ESQUEMATICO DE PONTOS DE DIMMER		
Reference: ESC- 1/200	Drawn By: NENEN	Date:
CAD File Name: TEATRO CASA GRANDE		